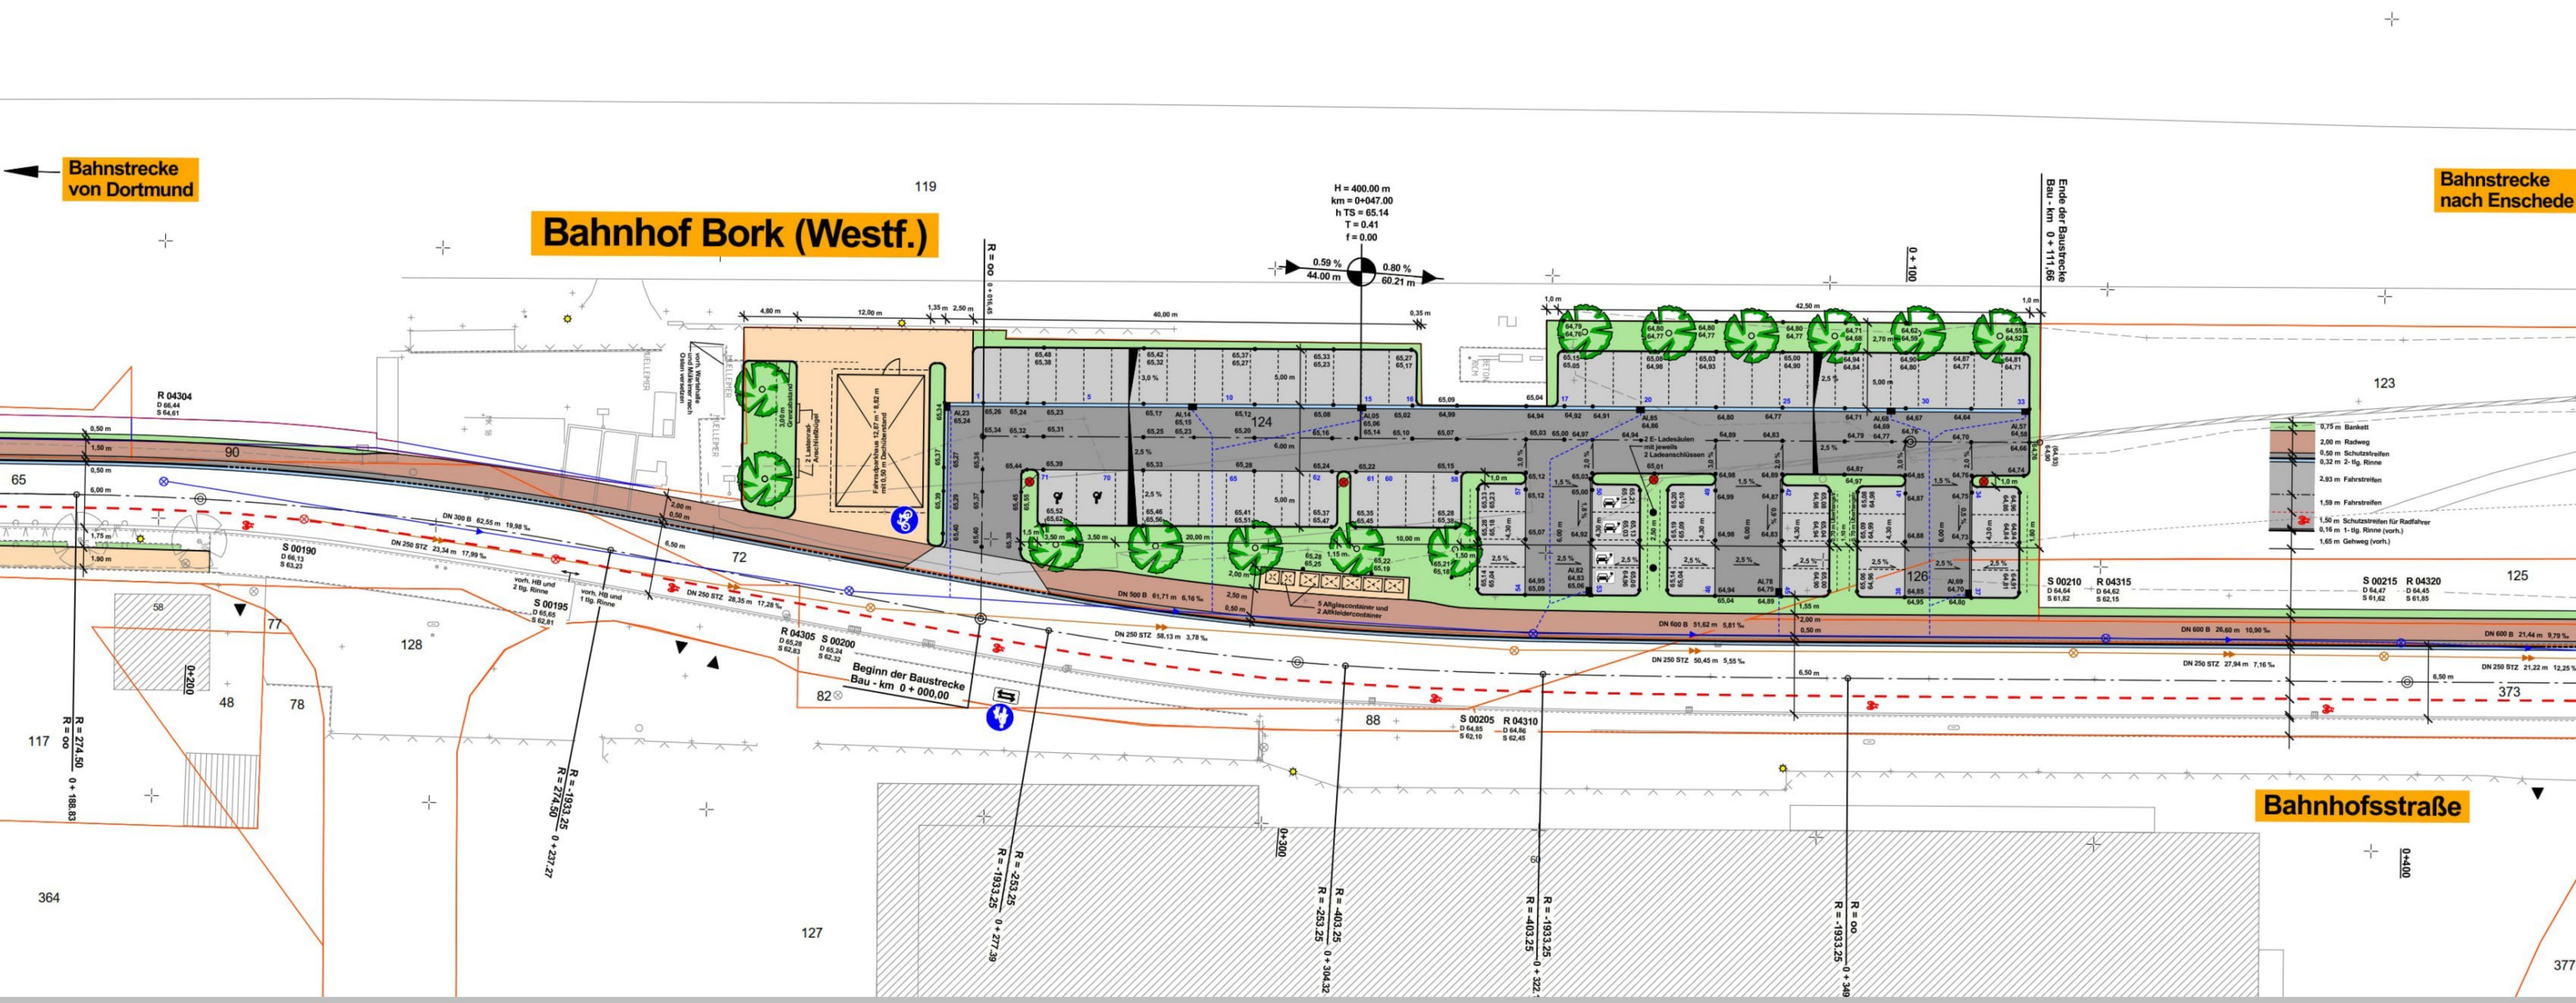Umgestaltung Bahnhof-Bork